

REGISTRO INMOBILIARIO
REGISTRO NACIONAL
 SUBDIRECCIÓN CATASTRAL
 INSCRIPCIÓN No: 6-57686-2024
 Fecha: 29/10/2024 14:26:28
 Registrador: SUSANA ARAUZ RODRIGUEZ
 62EEC0C500427B67EF796ED305CAF7C4

Catastro Nacional
 2024-38475-C
 25/10/2024 08:25:23
 Reingreso



Contrato 1133235
 Fecha 24/10/2024
 Visado CFIA

7=A


ENTERO # 000554562049 ENTERO # 000557796172

- NOTAS:
- LEVANTAMIENTO POLAR, POLIGONAL CERRADA.
 - ERROR : LINEAL = 0.01m. ANGULAR = 00° 00'30"
 - LOS LINDEROS SON EXISTENTES.
 - FRENTE A SERVIDUMBRE AGRICOLA: 8.00 m
 - MODIFICA AL PLANO : P-1222545-2008 , P-2274481-2021




DERROTERO

LINEA	ACIMUT	DIST.(m)
1 - 2	309° 07' 19"	21.95
2 - 3	108° 57' 42"	14.74
3 - 4	60° 32' 33"	28.20
4 - 5	76° 11' 26"	14.93
5 - 6	339° 29' 16"	33.56
6 - 7	134° 28' 15"	105.10
7 - 8	192° 37' 17"	11.71
8 - 9	263° 57' 59"	6.00
9 - 10	190° 12' 01"	23.48
10 - 11	243° 16' 47"	16.63
11 - 1	309° 07' 19"	92.42

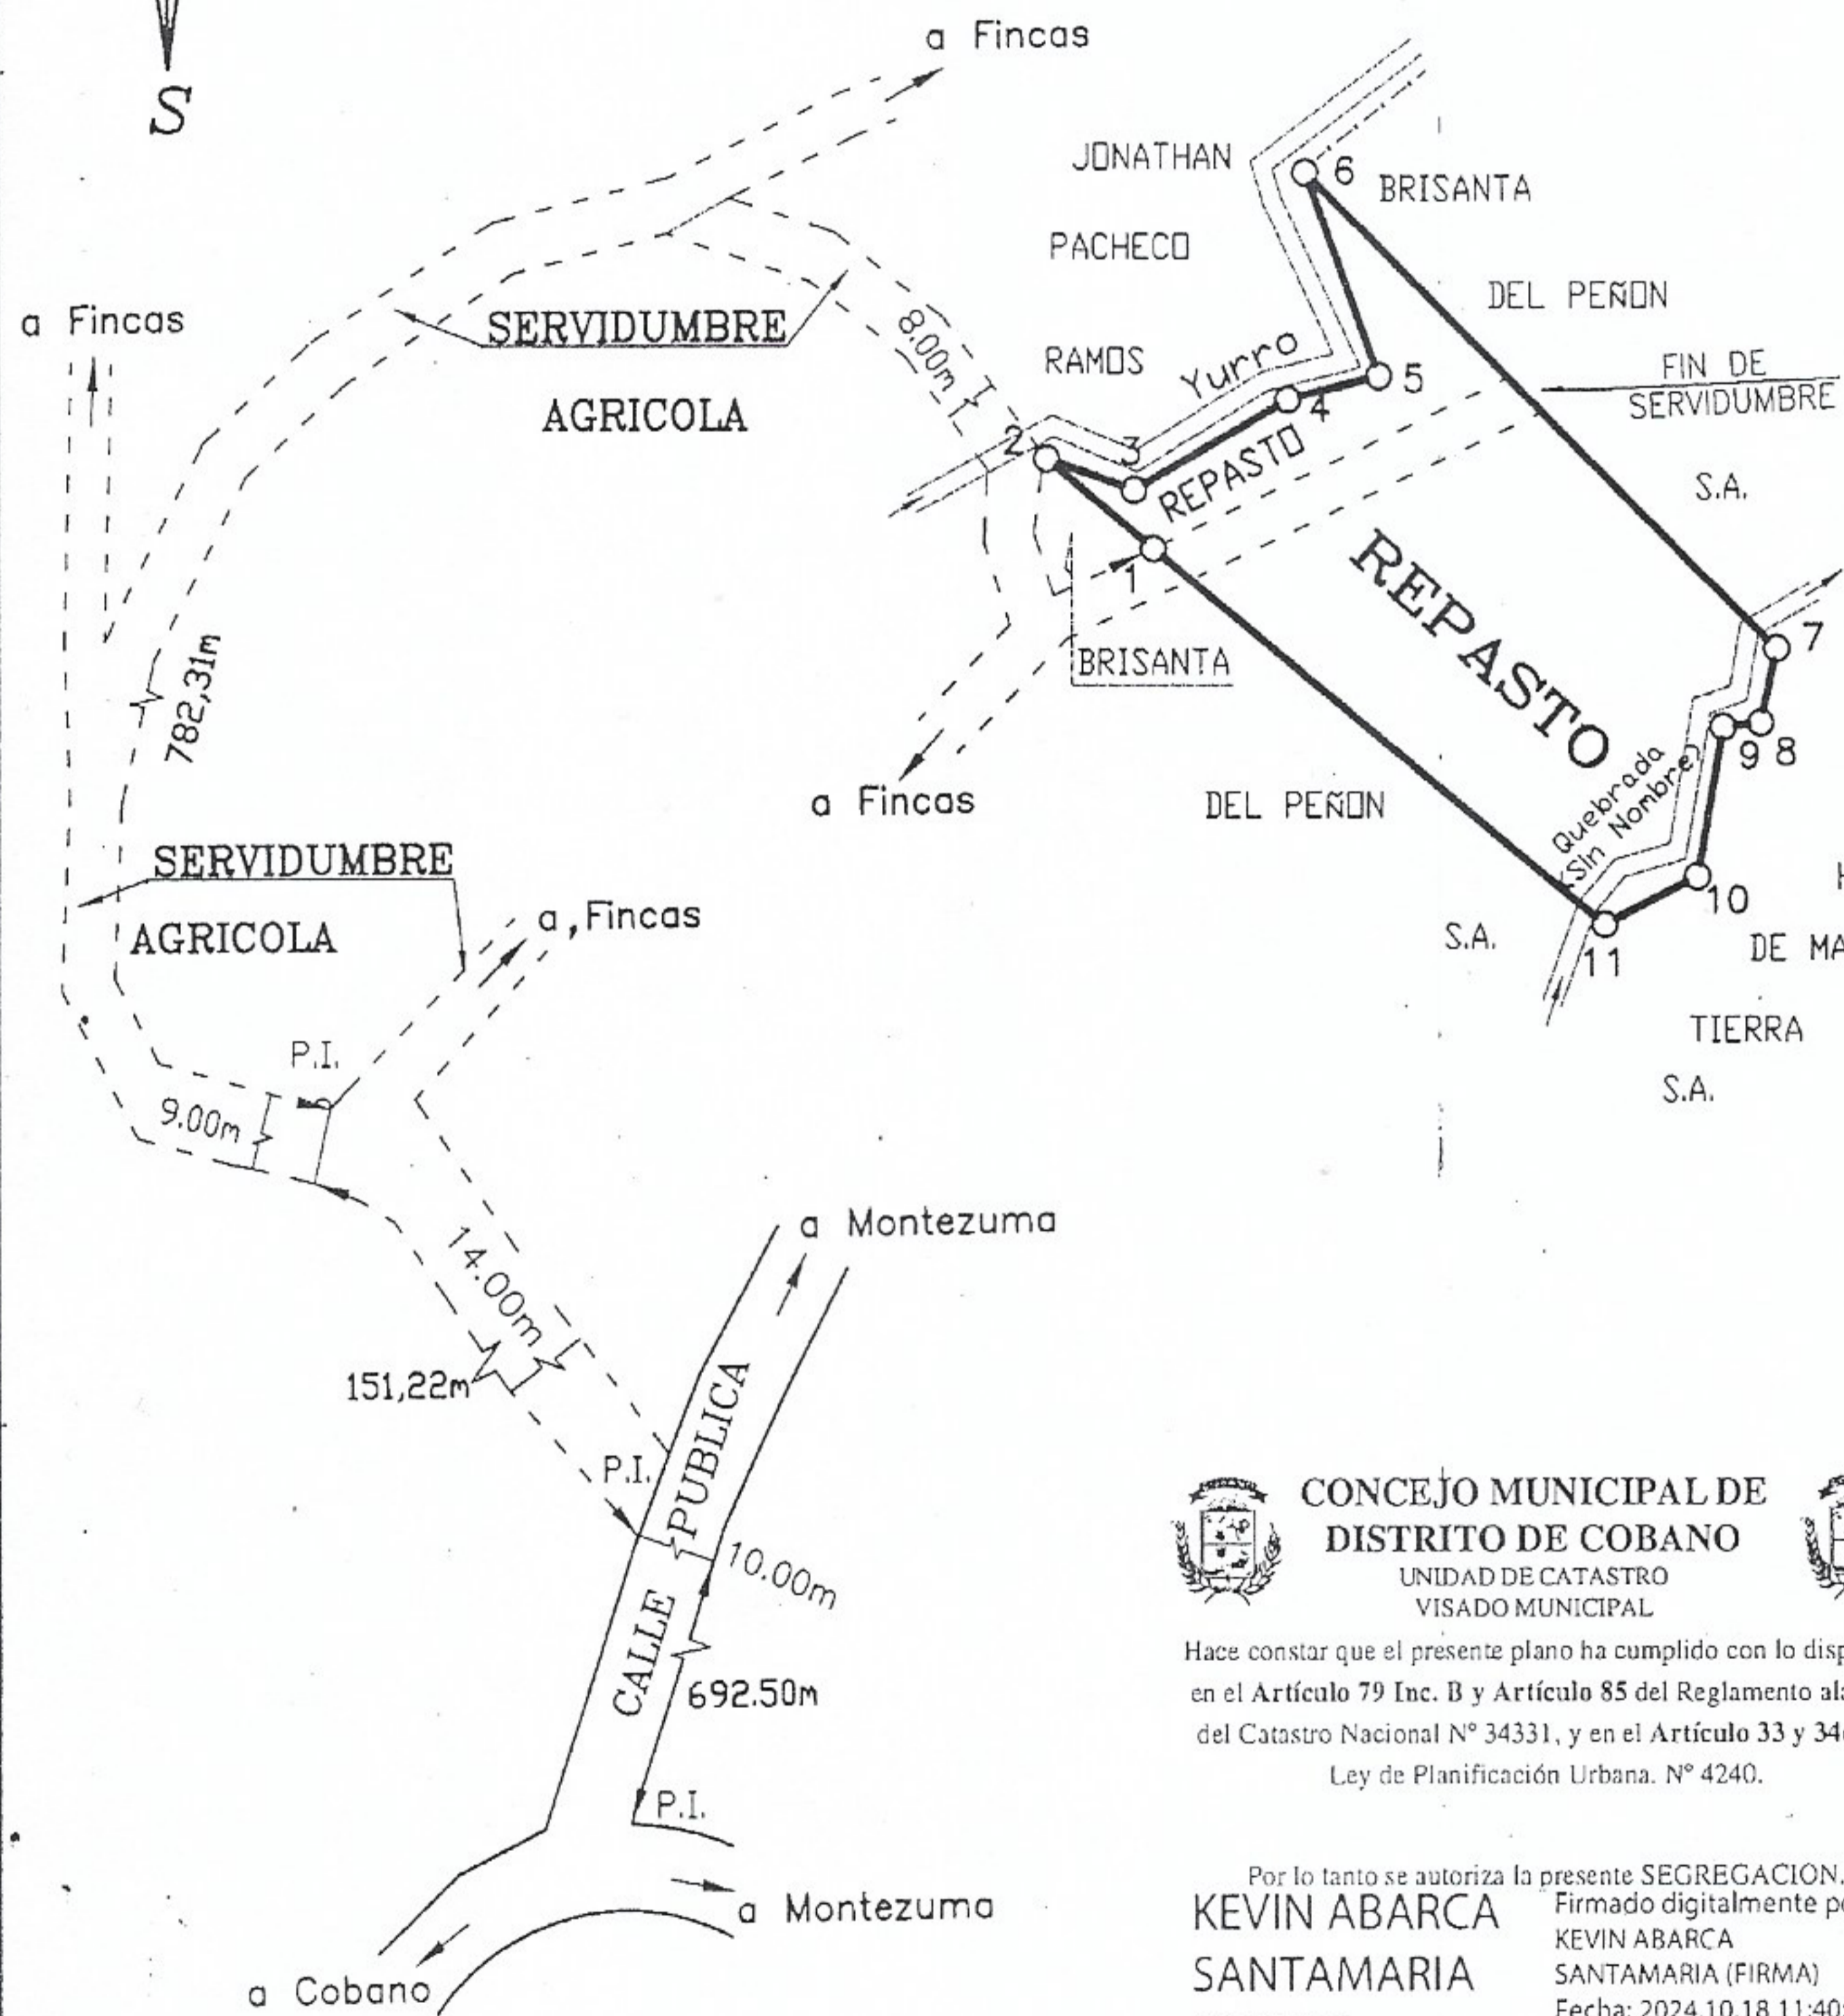

UBICACION GEOGRAFICA

HOJA: CABUYA Y RIO ARIO
 ESCALA: 1:50.000

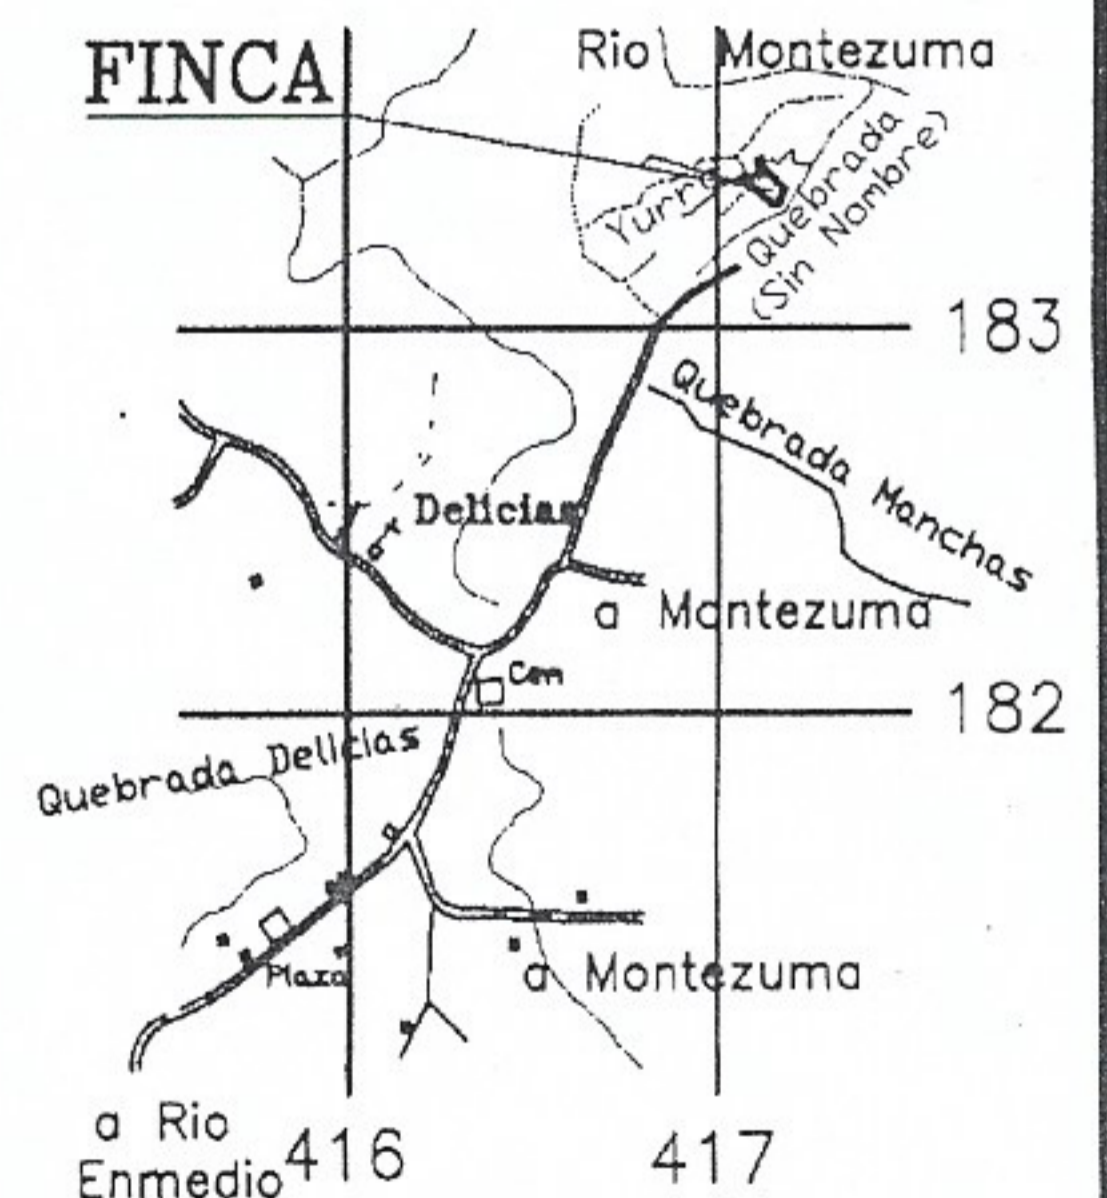

CONCEJO MUNICIPAL DE
DISTRITO DE COBANO
 UNIDAD DE CATASTRO
 VISADO MUNICIPAL

Hace constar que el presente plano ha cumplido con lo dispuesto en el Artículo 79 Inc. B y Artículo 85 del Reglamento a la Ley del Catastro Nacional N° 34331, y en el Artículo 33 y 34 de la Ley de Planificación Urbana. N° 4240.

Por lo tanto se autoriza la presente SEGREGACION.
KEVIN ABARCA Firmado digitalmente por
SANTAMARIA KEVIN ABARCA
 (FIRMA) SANTAMARIA (FIRMA)
 Fecha: 2024.10.18 11:40:33
 -06'00'

AFFECTADO POR LEY DE AGUAS 276 Y SUS REFORMAS
 AFFECTADO POR LEY FORESTAL 7575 ART 33.

- ESTE PLANO SERVIRA UNICAMENTE PARA REALIZAR EL MOVIMIENTO REGISTRAL. UNA VEZ INSCRITO EL FRACCIONAMIENTO RESPECTIVO EL PLANO SURTIRA LOS EFECTOS JURIDICOS CORRESPONDIENTES DESDE LA FECHA DE SU INSCRIPCIÓN EN LA SUBDIRECCIÓN CATASTRAL.

- UNICAMENTE PARA USO AGRICOLA

INFORMACION REGISTRO PUBLICO
 ES PARTE FOLIO REAL NUMERO

6 164910-000

AREA REGISTRAL: 11601,32 m²

SITUADO EN: **DELICIAS**
 DISTRITO: 11° COBANO
 CANTON: 01° PUNTARENAS
 PROVINCIA: 06° PUNTARENAS

DIEGO ALEXANDER ESPINOZA SALAS (FIRMA)
 INGENIERO TOPOGRAFO IT-6703

Digitally signed by DIEGO ALEXANDER ESPINOZA SALAS (FIRMA)
 Date: 2024.10.09 09:15:27 -06'00'

ESCALA: 1 : 2000
 AREA : 5162 m²

FECHA: ENERO DEL 2024
 PROTOCOLO: TOMO: 21465 FOLIO: 064
 ARCHIVO: RR-7A