


Concejo Municipal de Cobano  
**VISADO**  
 Sin Responsabilidad Municipal de dar servicios básicos en el momento requerido.  
 Cobano 24 de 03 de 08  
 Cortes

**REGISTRO NACIONAL CATASTRO NACIONAL**  
 El presente plano ha cumplido con los requisitos exigidos por la ley, en lo que ha sido registrado bajo el siguiente número:  
**P-1220499-2008**  
 04 MAR 2008  
 Fecha \_\_\_\_\_ Firma Autorizada \_\_\_\_\_

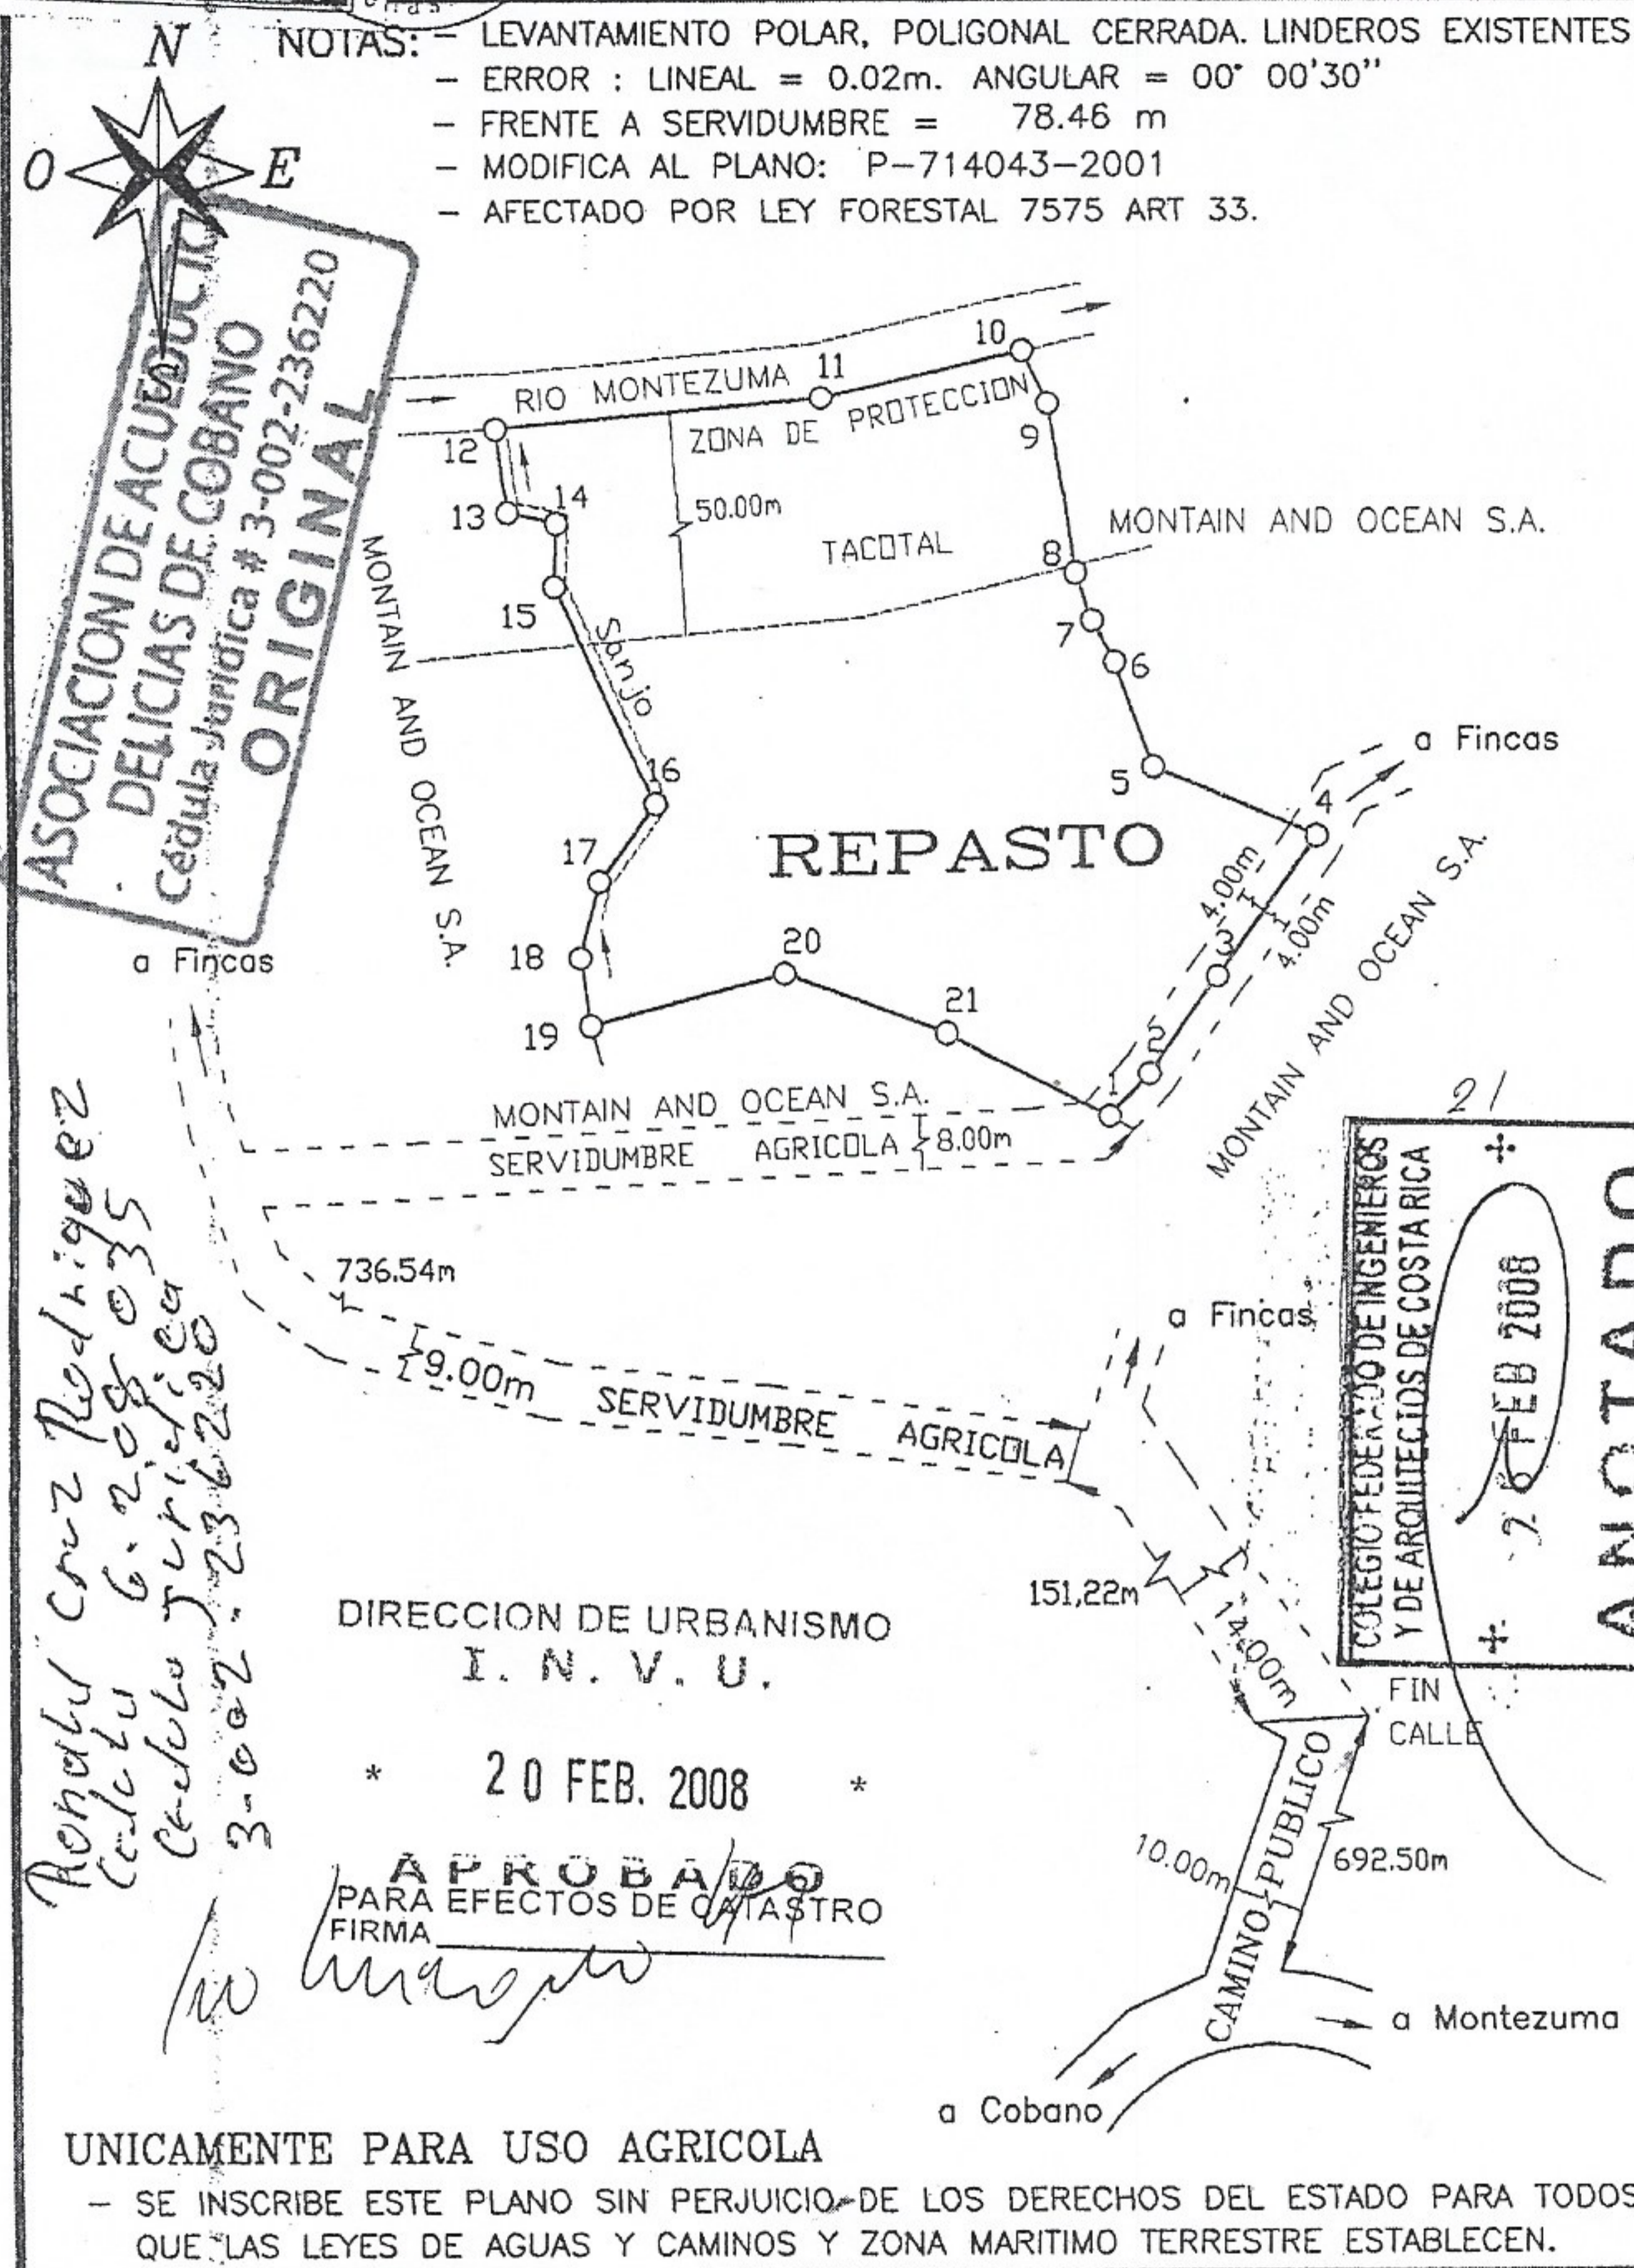


**DERROTERO**

LINEA	A C I M U T	DIST.(m)
1-2	043° 26.5'	13.20
2-3	035° 35.1'	26.62
3-4	035° 30.8'	38.64
4-5	292° 52.7'	39.72
5-6	339° 47.0'	24.93
6-7	331° 08.0'	10.73
7-8	340° 46.2'	11.36
8-9	350° 56.7'	38.45
9-10	334° 40.8'	13.53
10-11	256° 29.6'	46.45
11-12	264° 33.1'	73.30
12-13	172° 44.4'	19.04
13-14	102° 23.0'	11.13
14-15	182° 06.4'	13.97
15-16	155° 19.0'	53.73
16-17	217° 01.7'	21.60
17-18	193° 46.2'	17.62
18-19	171° 04.9'	15.45
19-20	075° 11.5'	45.34
20-21	110° 03.8'	38.89
21-1	117° 06.3'	40.81

*Ronald Cruz Rodriguez  
 Cedula 6.208.035  
 Cedula Juridica 3-002-236220*

**ANOTADO**  
 COLEGIO FEDERADO DE INGENIEROS Y DE ARQUITECTOS DE COSTA RICA  
 26 FEB 2008

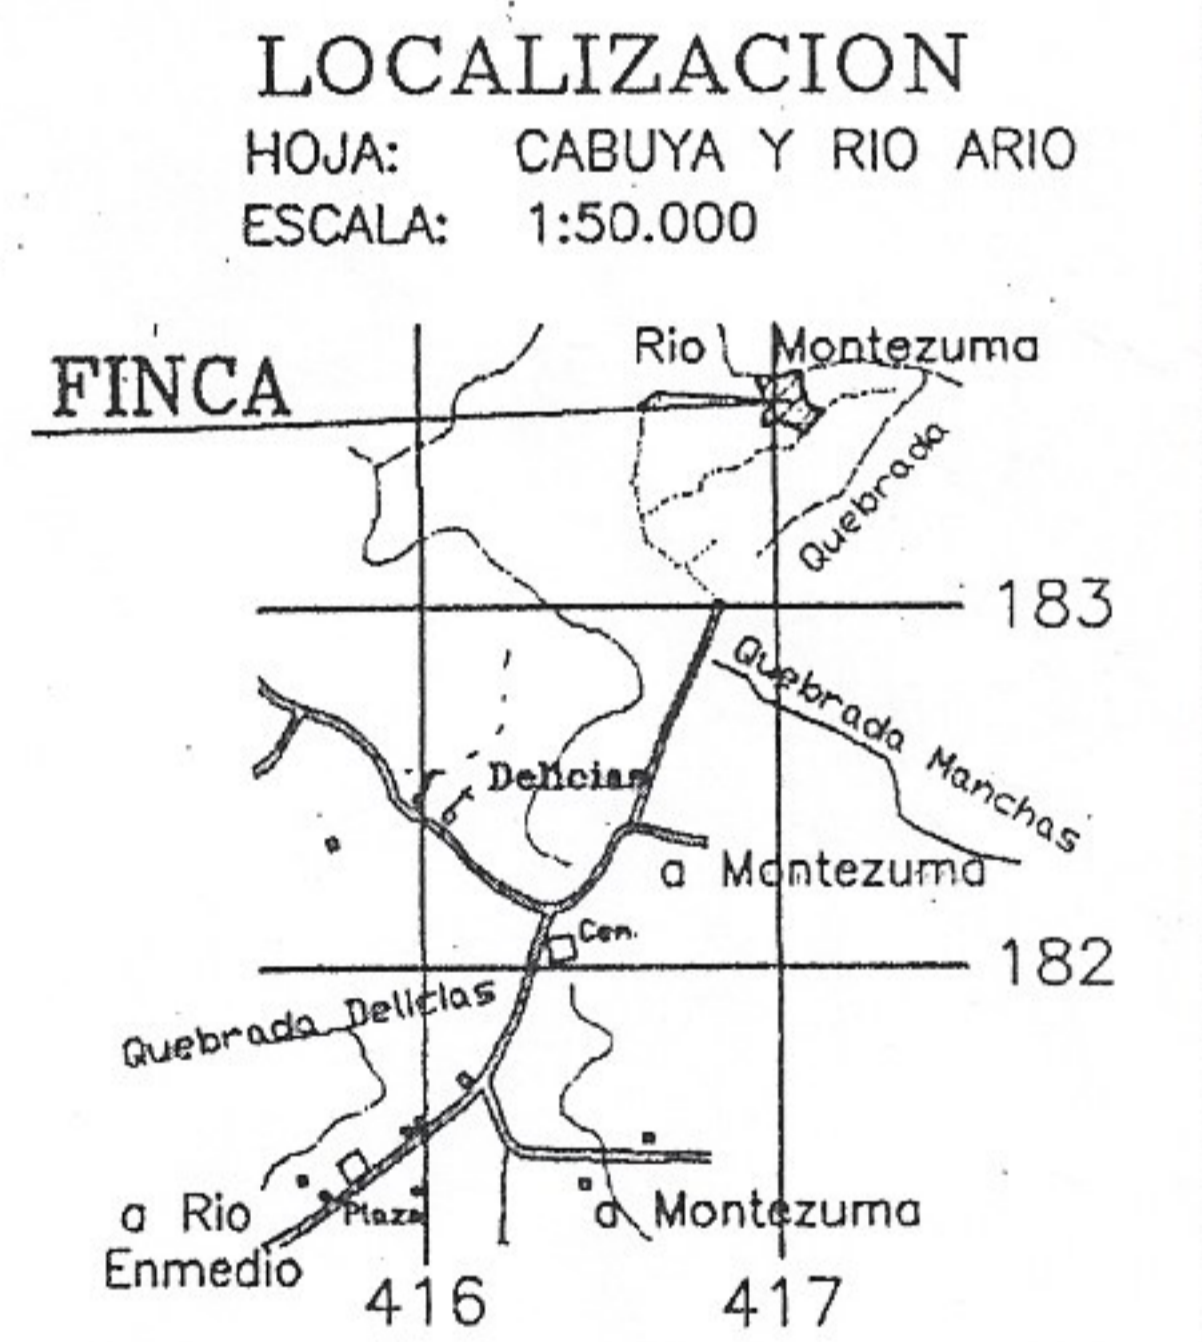

PROPIEDAD DE: CEDULA JURIDICA: 3-101-455081  
**MONTAIN AND OCEAN SOCIEDAD ANONIMA**

SITUADO EN: DELICIAS  
 DISTRITO: 11° COBANO  
 CANTON: 01° PUNTARENAS  
 PROVINCIA: 06° PUNTARENAS

**REGISTRO PUBLICO**  
 ES PARTE  
 FOLIO REAL NUMERO:  
 6 020678-000  
 AREA : 30ha3498,72 m<sup>2</sup>

ESCALA:  
 1 : 2500

AREA :  
 1ha8393,69m<sup>2</sup>

FECHA:  
 JULIO DEL 2007

PROTOCOLO:  
 TOMO: 15002  
 FOLIO: 60 AL 72

*[Signature]*  
 DIEGO A. ESPINOZA SALAS  
 INGENIERO TOPOGRAFO IT-6703

ARCHIVO:  
 MO-21.DWD